



HET HOUTEN HUIS



Begane Grond



1e Verdieping - Slaapkamers




1e Verdieping - overloop en badkamer






Plattegrond begane grond

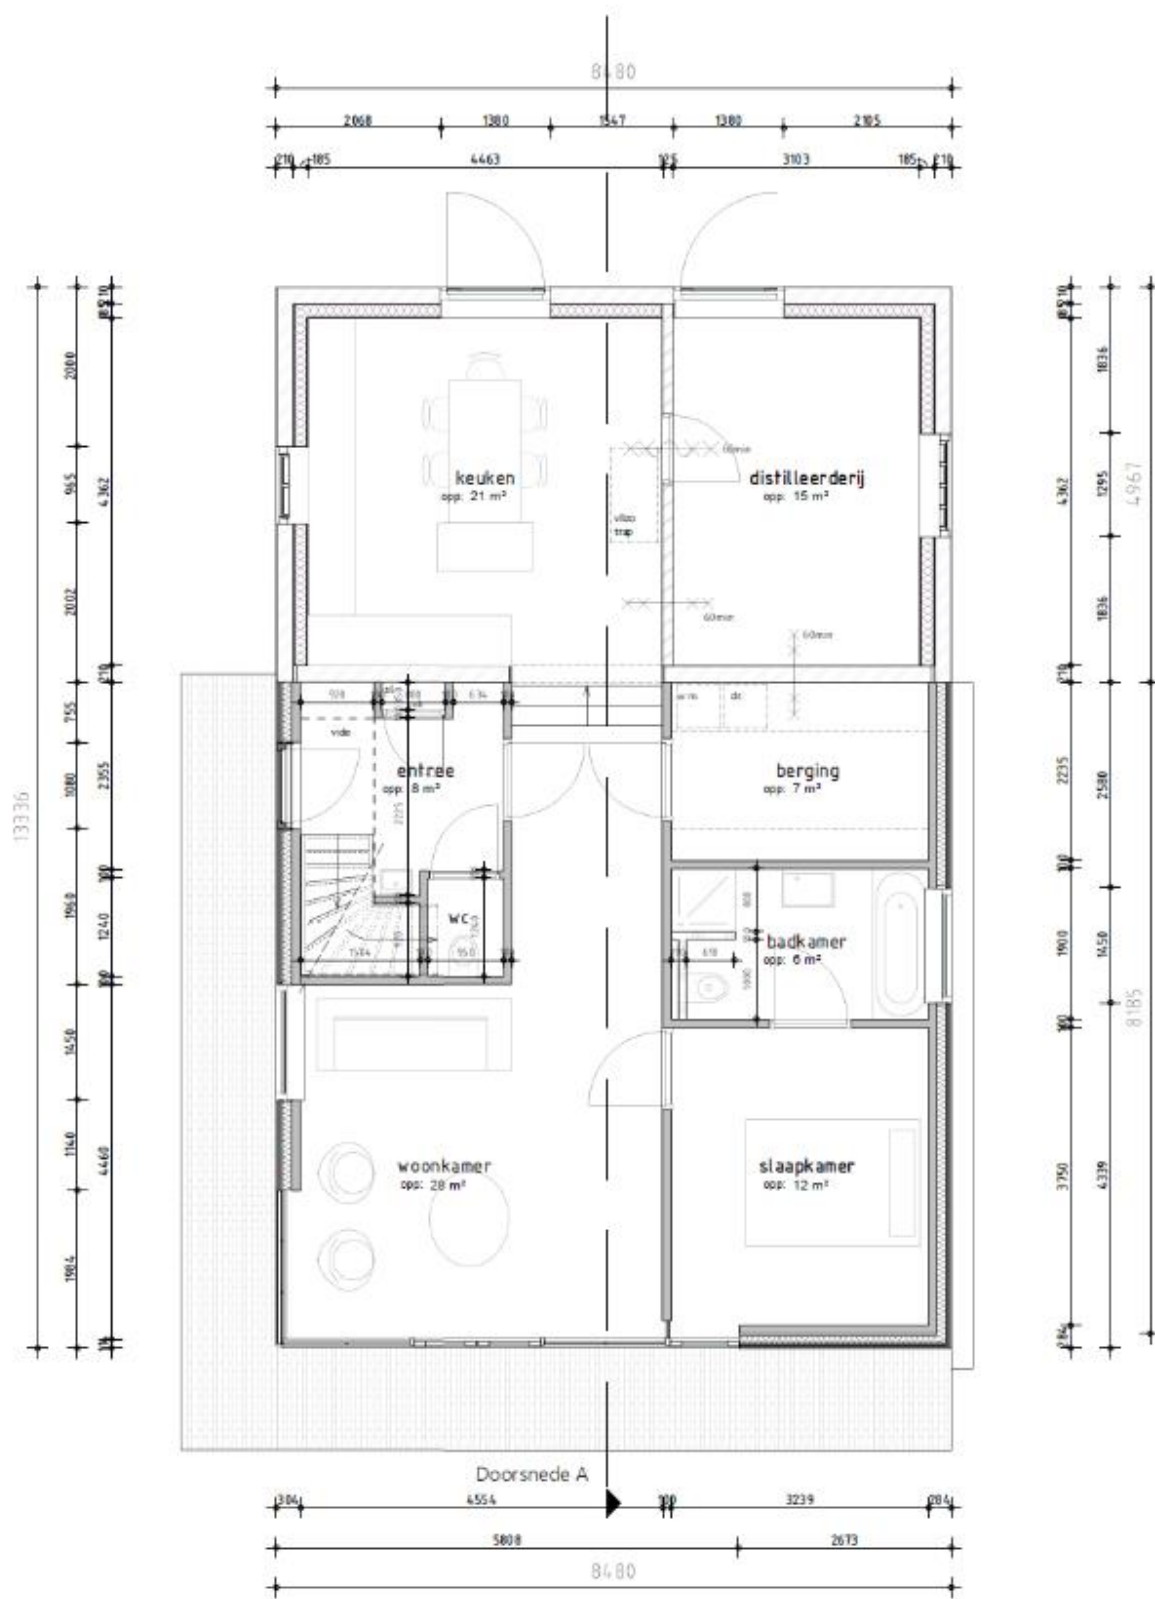

Begane grond
Schaal: 1 : 50


Plattegrond 1^e verdieping

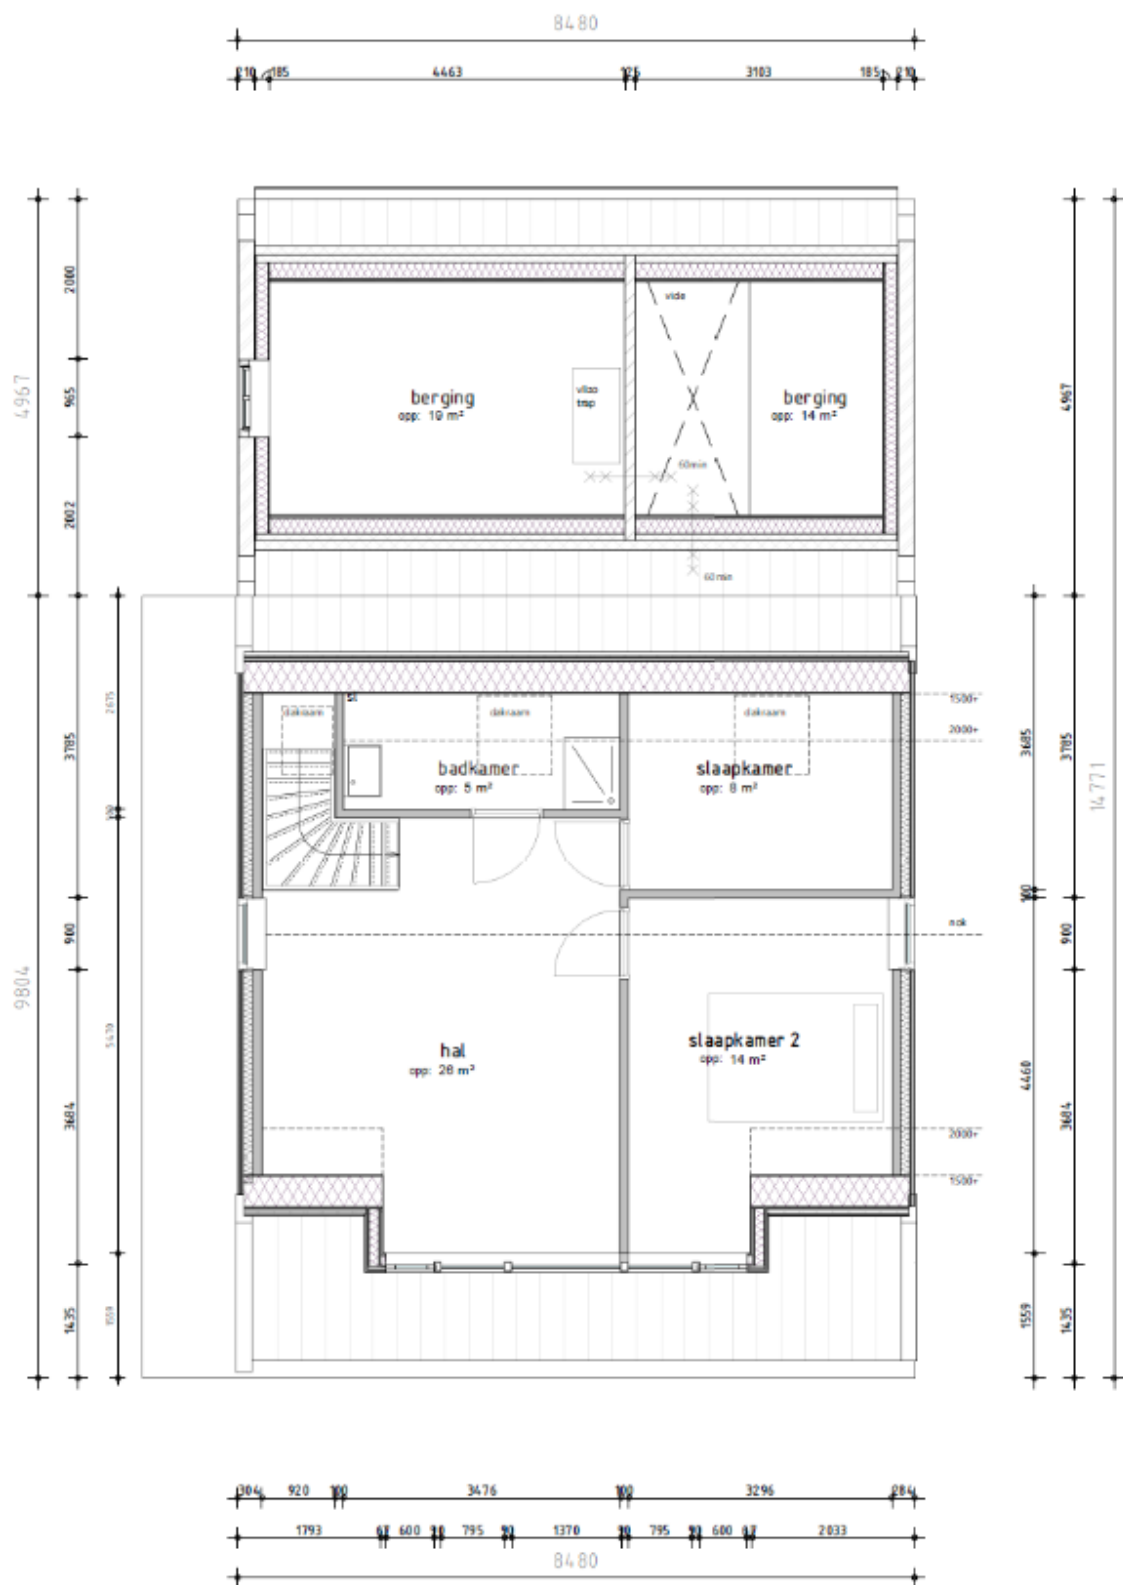


1^e verdieping

Schaal 1 : 50


Aanzichten

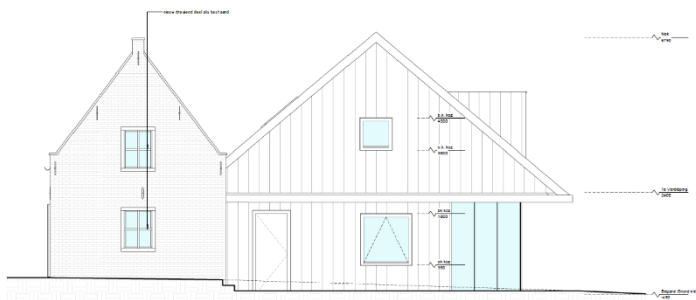


Nieuwe voorgevel
Schaal 1:50

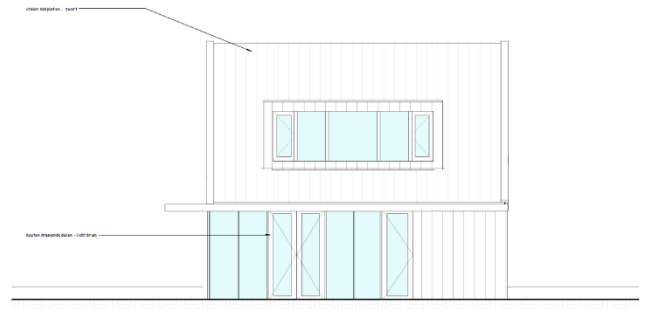

Boszijde
Schaal 1:50

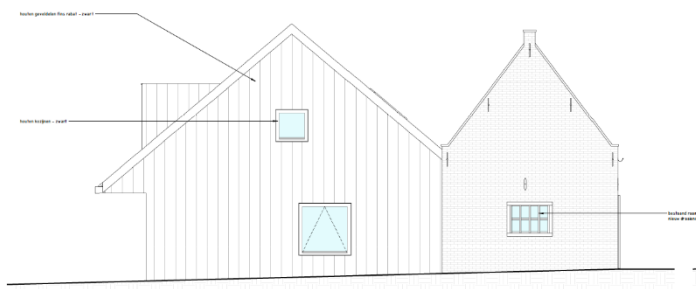

Nieuwe achtergevel
Schaal 1:50

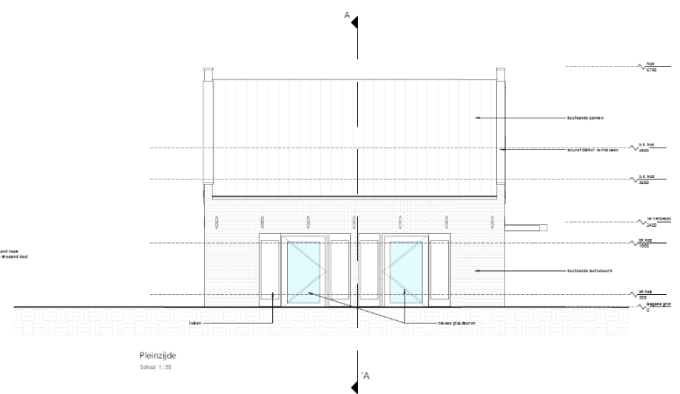

Pleinzijde
Schaal 1:50

project : Buitensplaats de Hoorneboeg
Woonhuis Aagen en Paulen
onderdeel :